



## План видеонаблюдения рынка

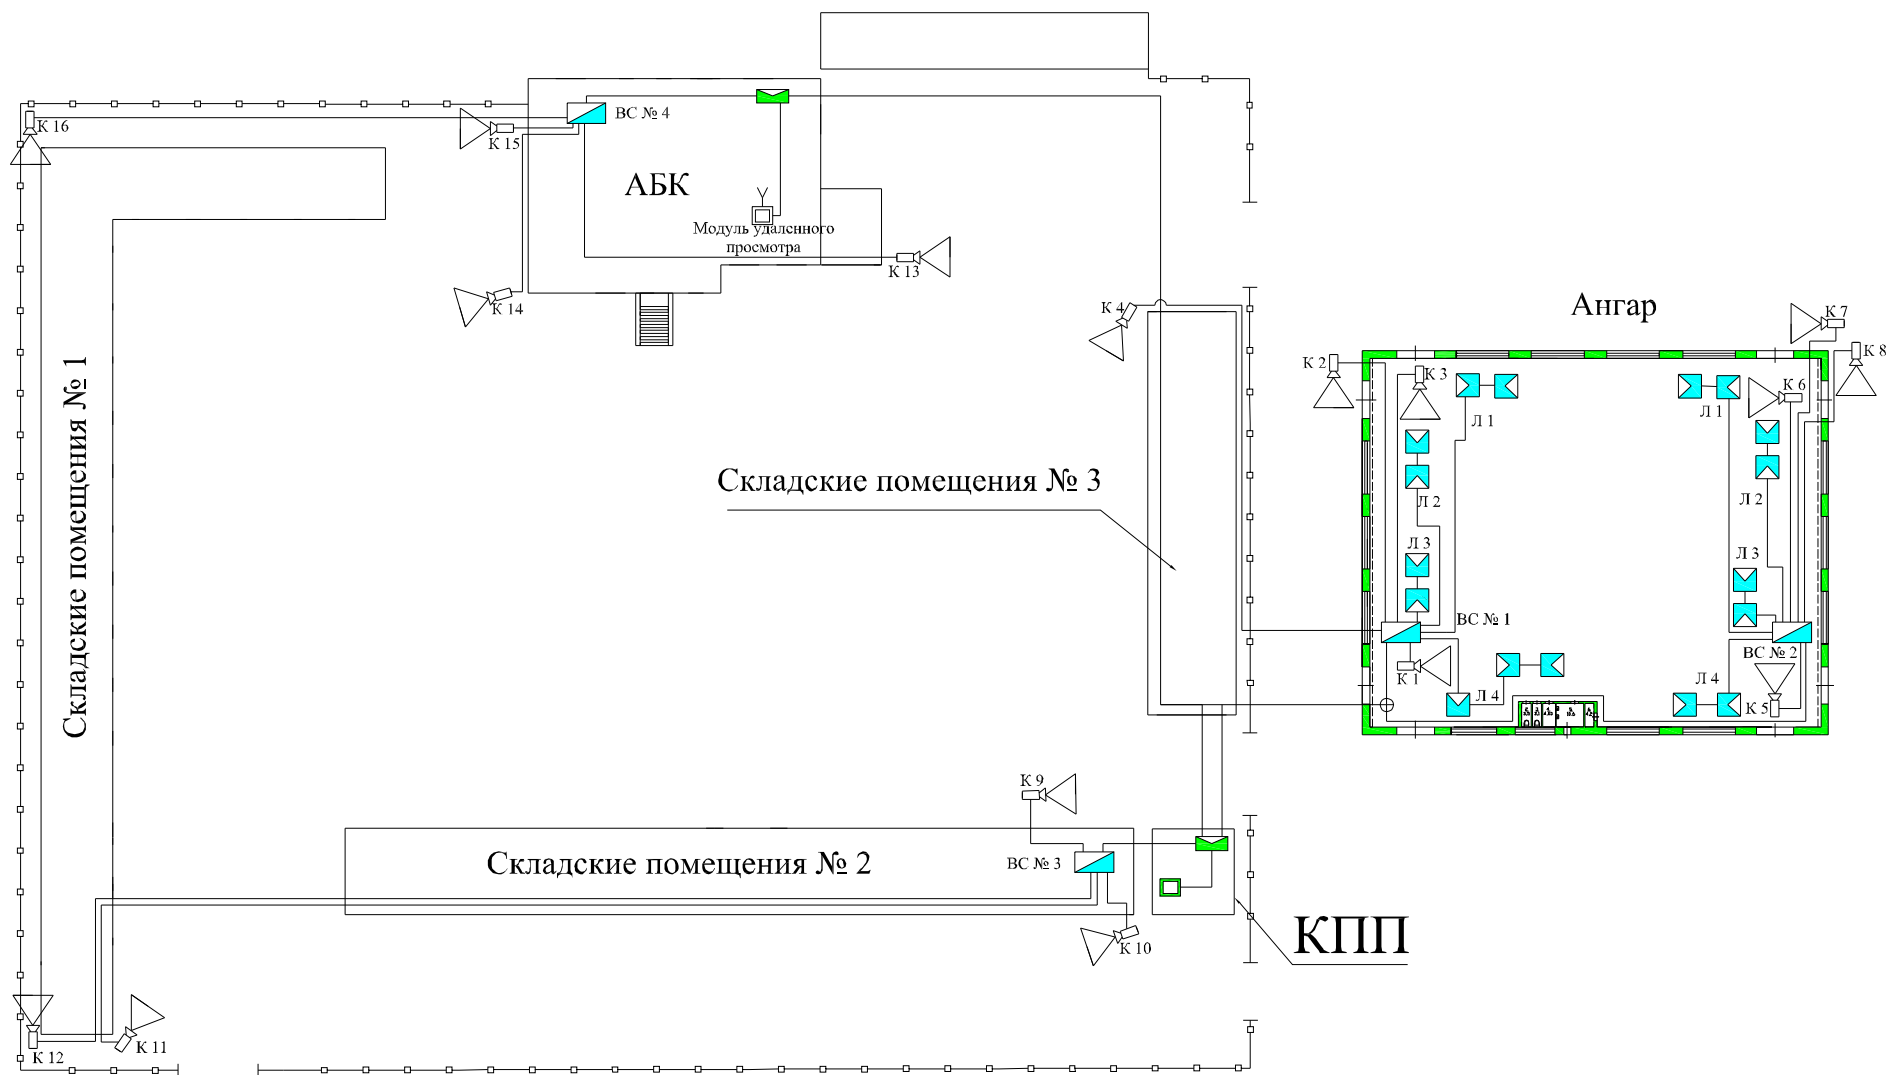


### Условные обозначения

- |   |   |
|---|---|
| <ul style="list-style-type: none"> <li> — Видеокамера</li> <li> — Концентратор</li> <li> — Видеосервер, ВС</li> </ul> | <ul style="list-style-type: none"> <li> — Пост видеонаблюдения, видеосервер ГОРИЗОНТ</li> <li> — Модуль удаленного просмотра</li> <li> — Датчик движения</li> </ul> |
|---|---|

# Структурная схема системы видеонаблюдения ГОРИЗОНТ

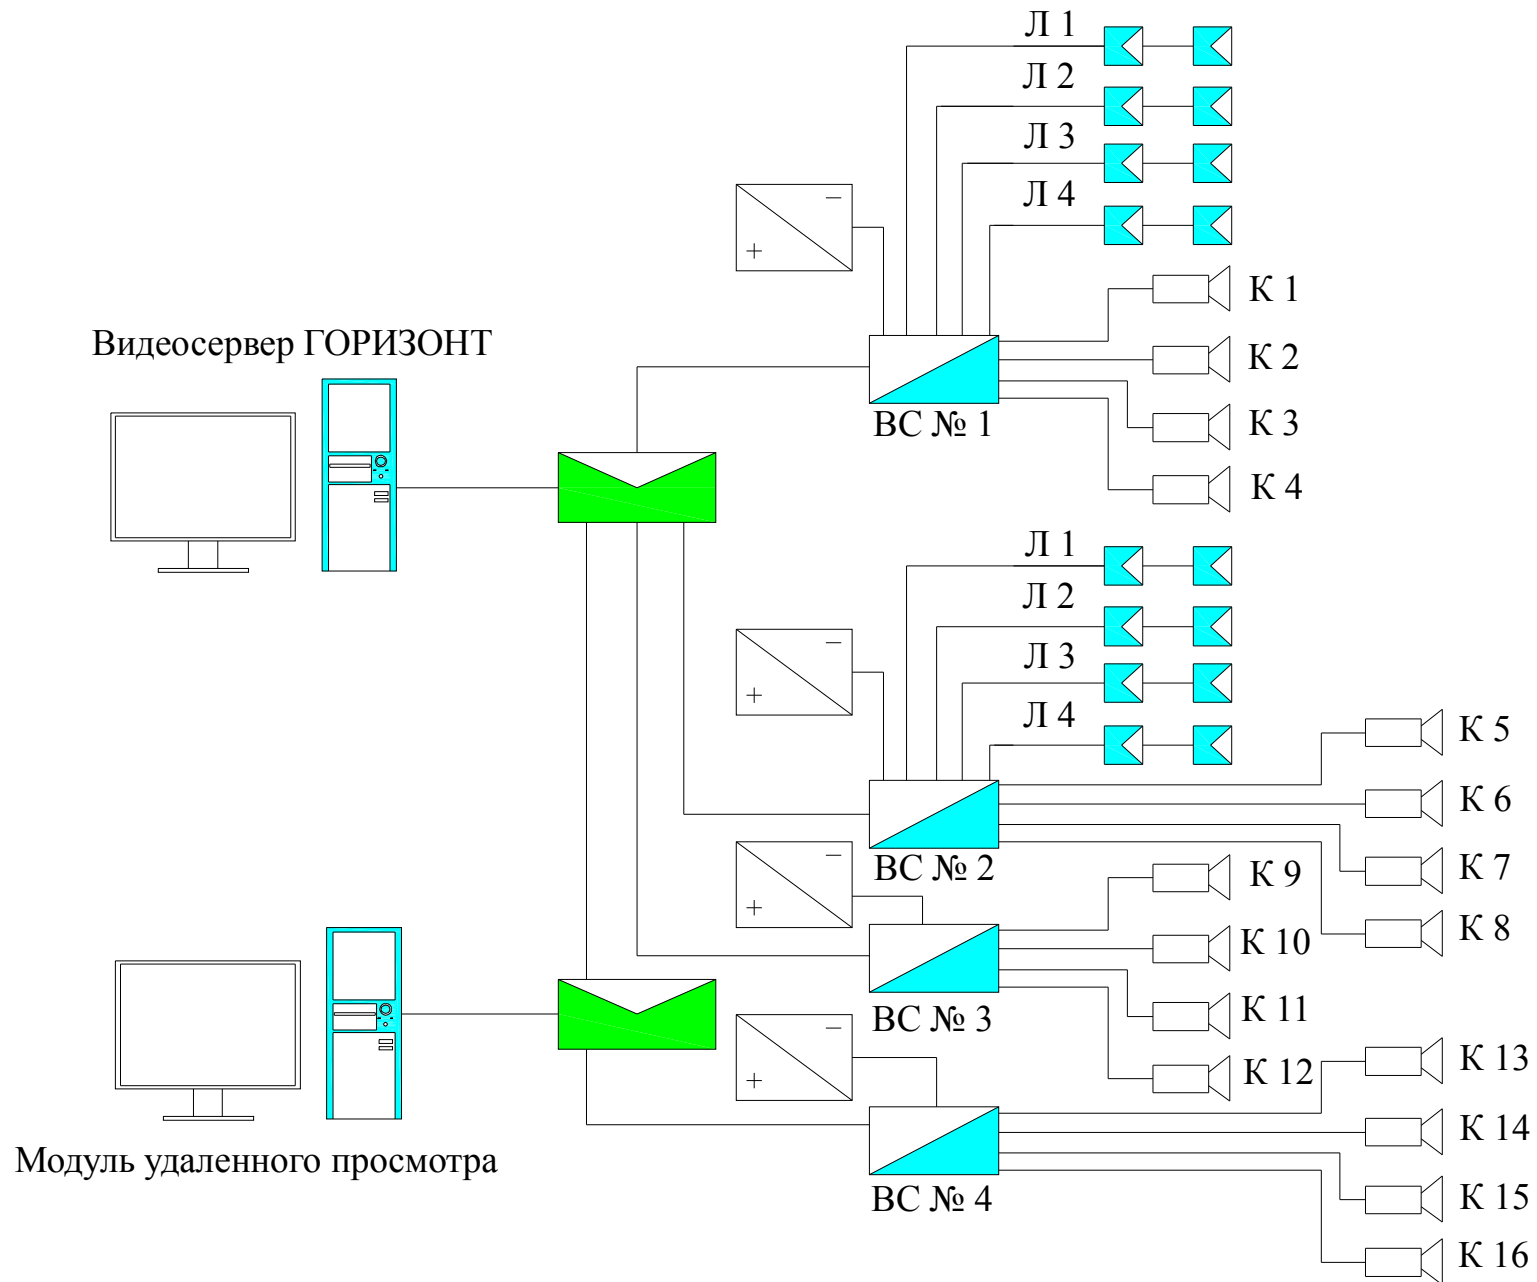

# Общий план рынка монтажа пожарной сигнализации

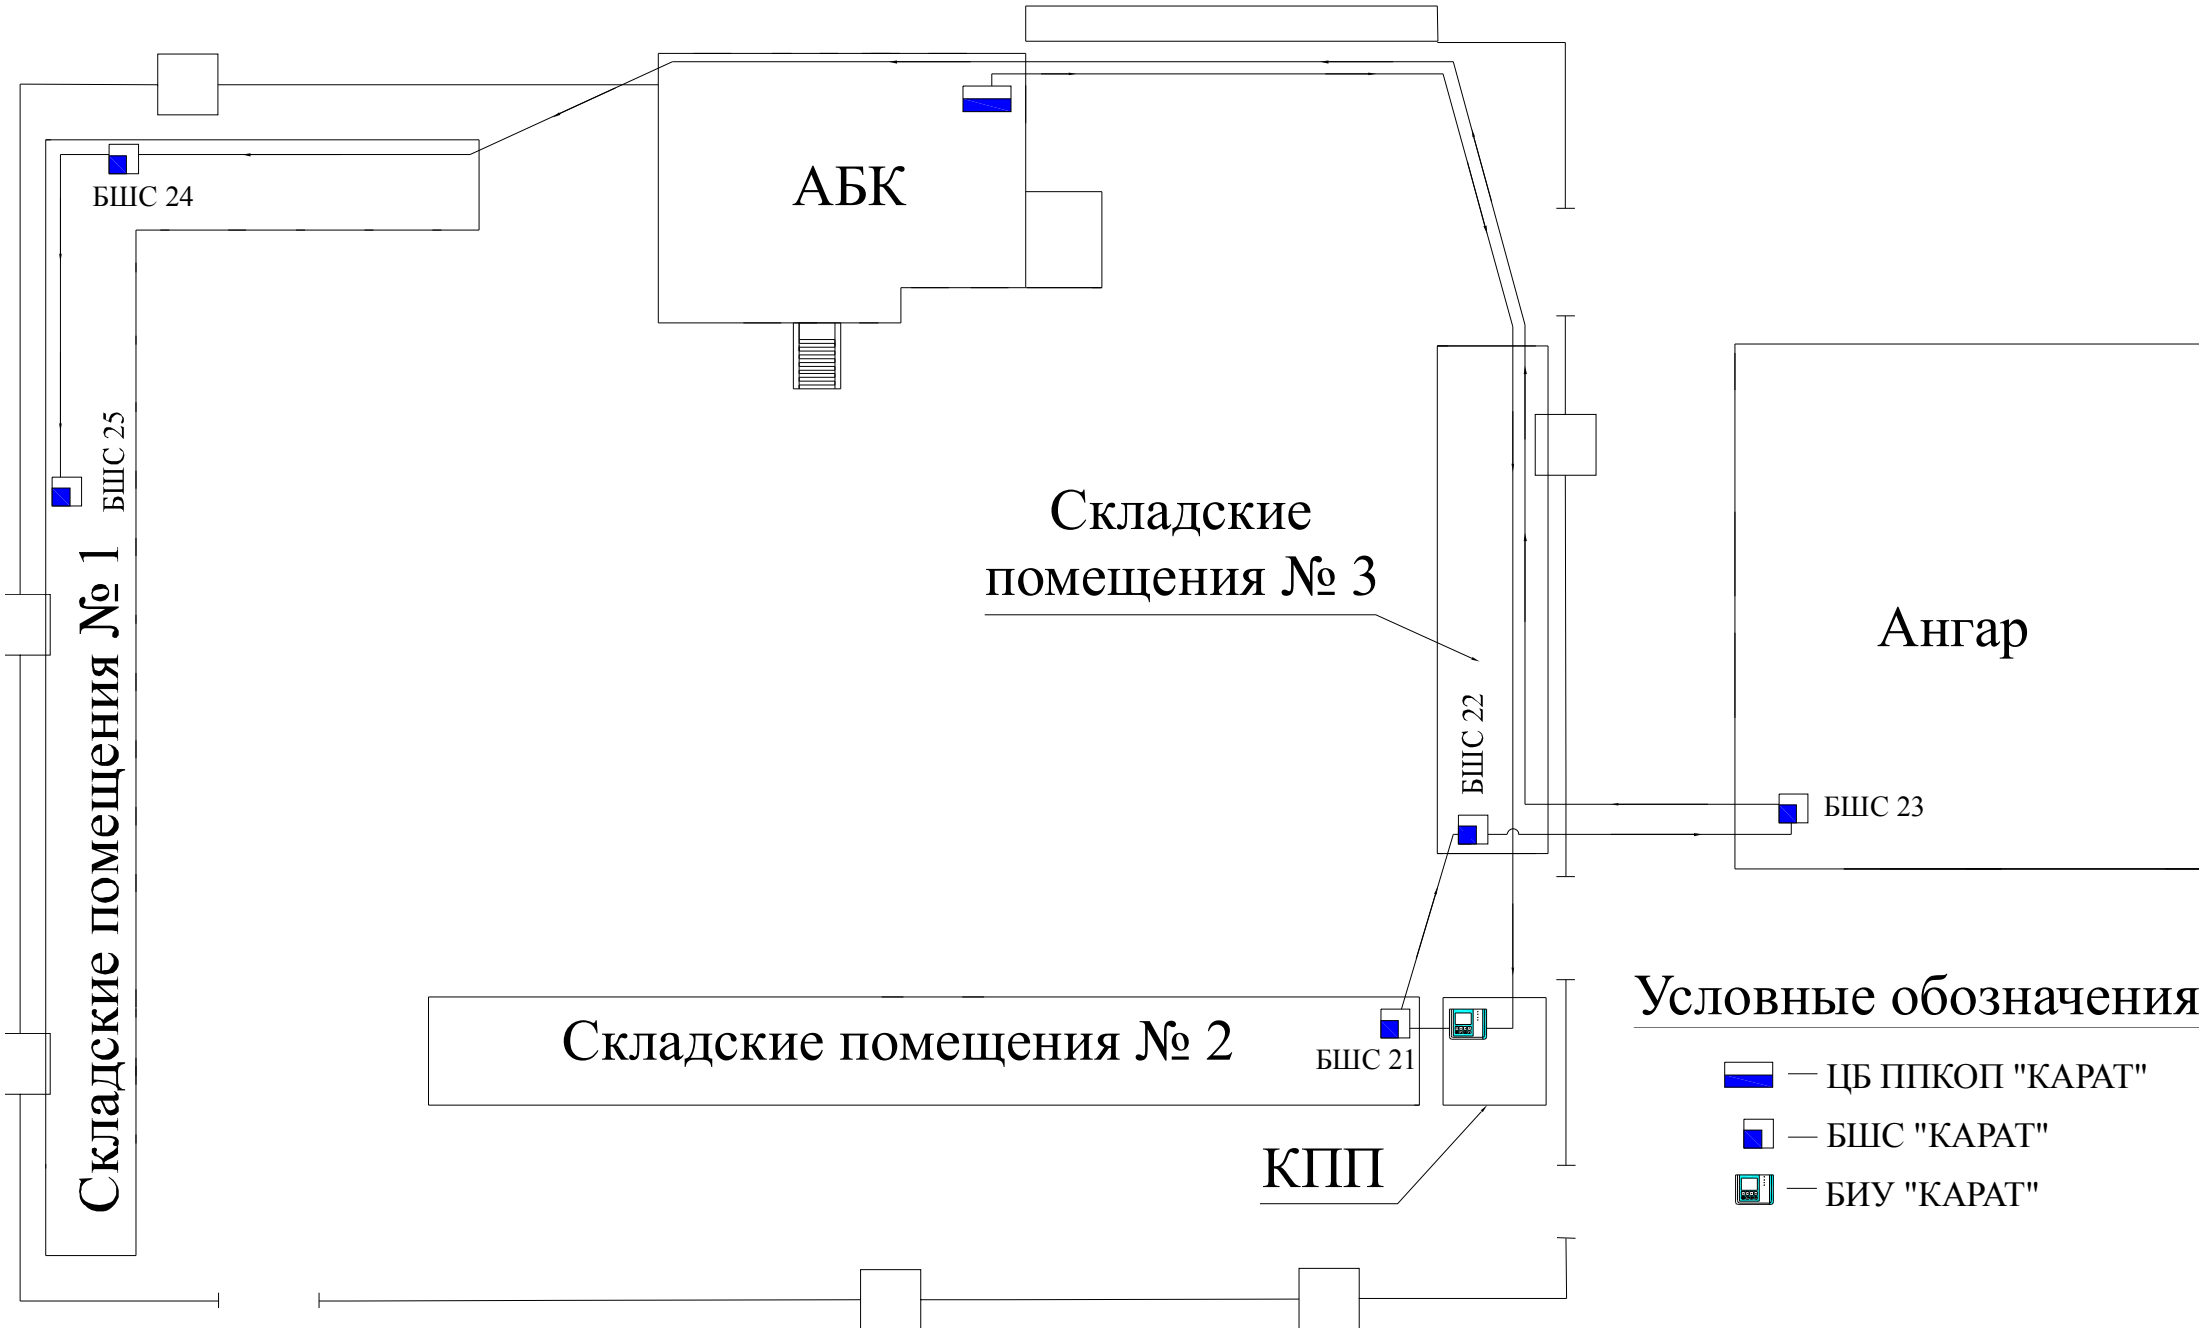


## Условные обозначения

- ЦБ ППКОП "КАРАТ"
- БШС "КАРАТ"
- БИУ "КАРАТ"



# План-схема монтажа пожарной сигнализации КПП

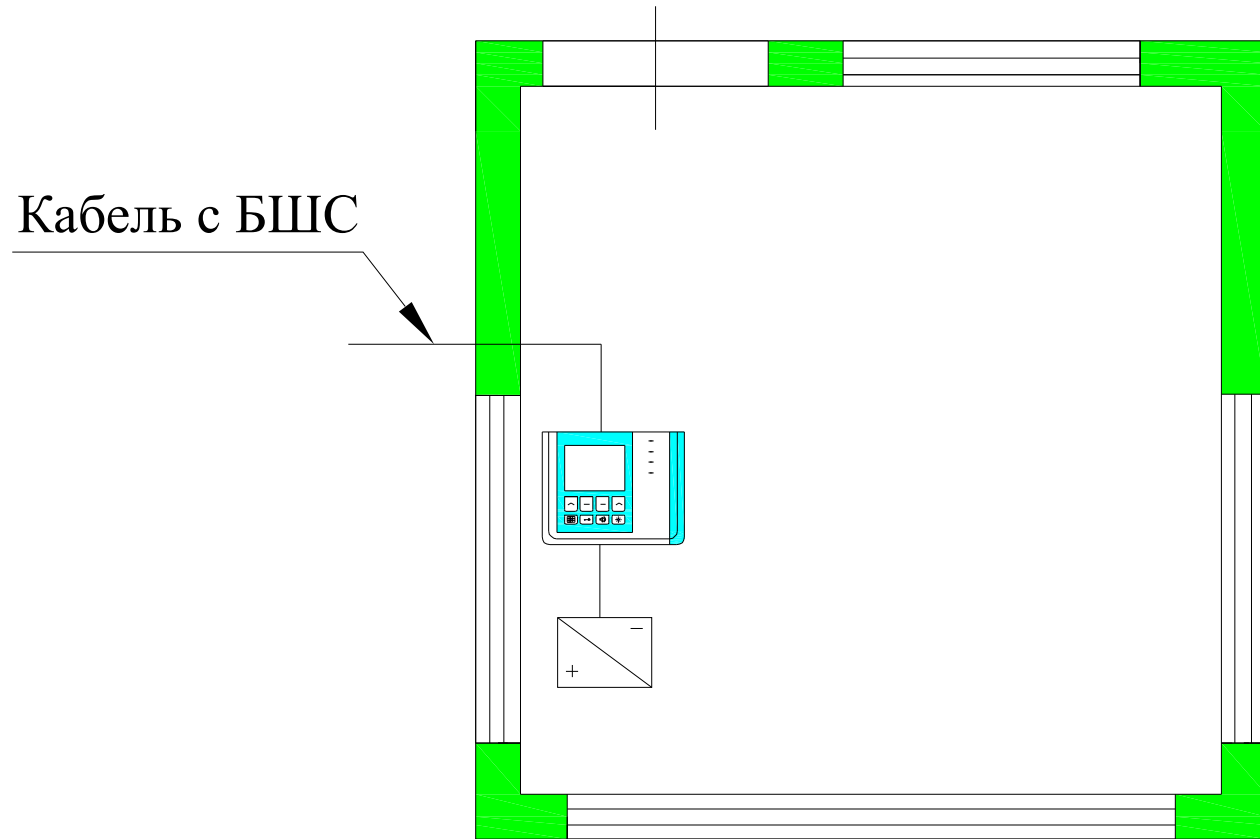


## Условные обозначения:


 – БИУ "Карат"

 – Блок питания


## План-схема монтажа пожарной сигнализации в складских помещениях №1

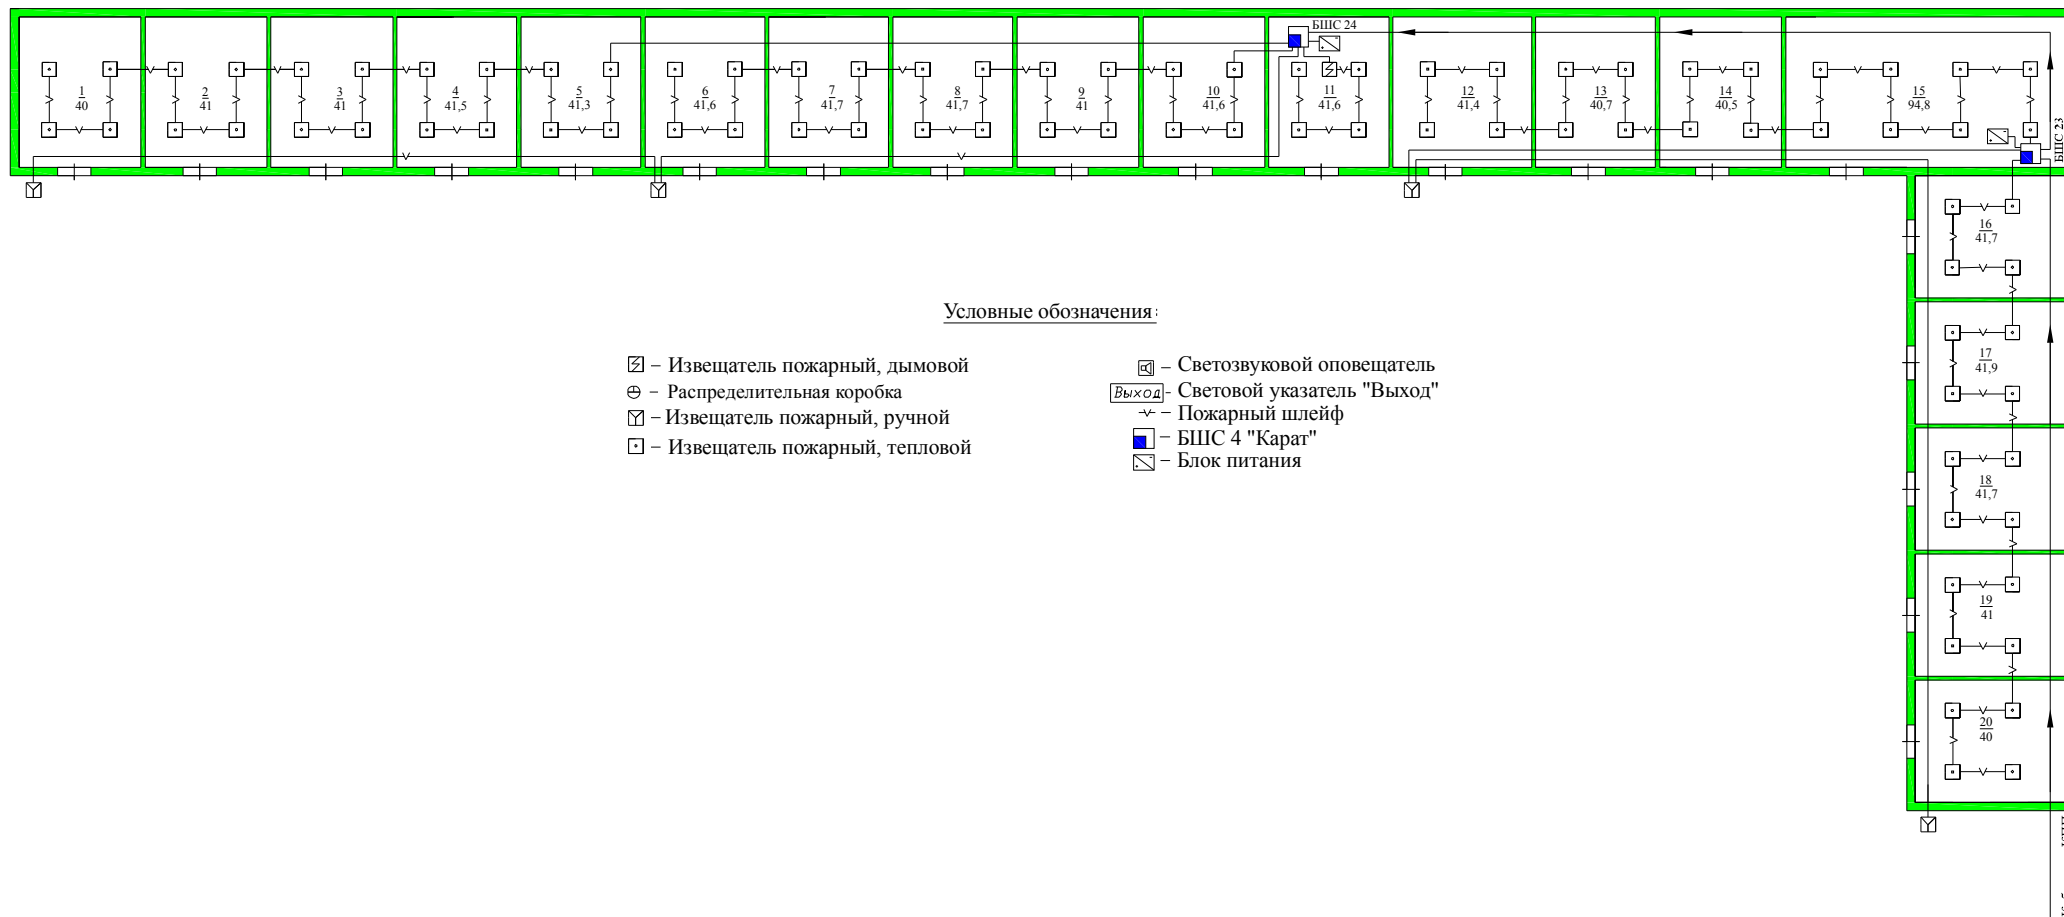

План-схема монтажа пожарной сигнализации в складских помещениях № 2

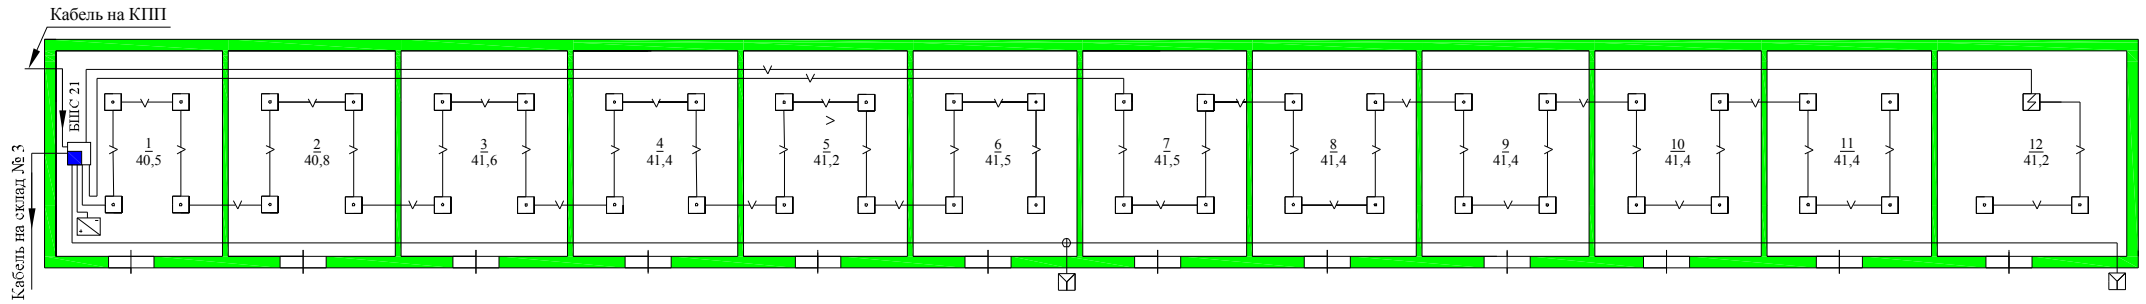

План-схема монтажа пожарной сигнализации в складских помещениях № 3

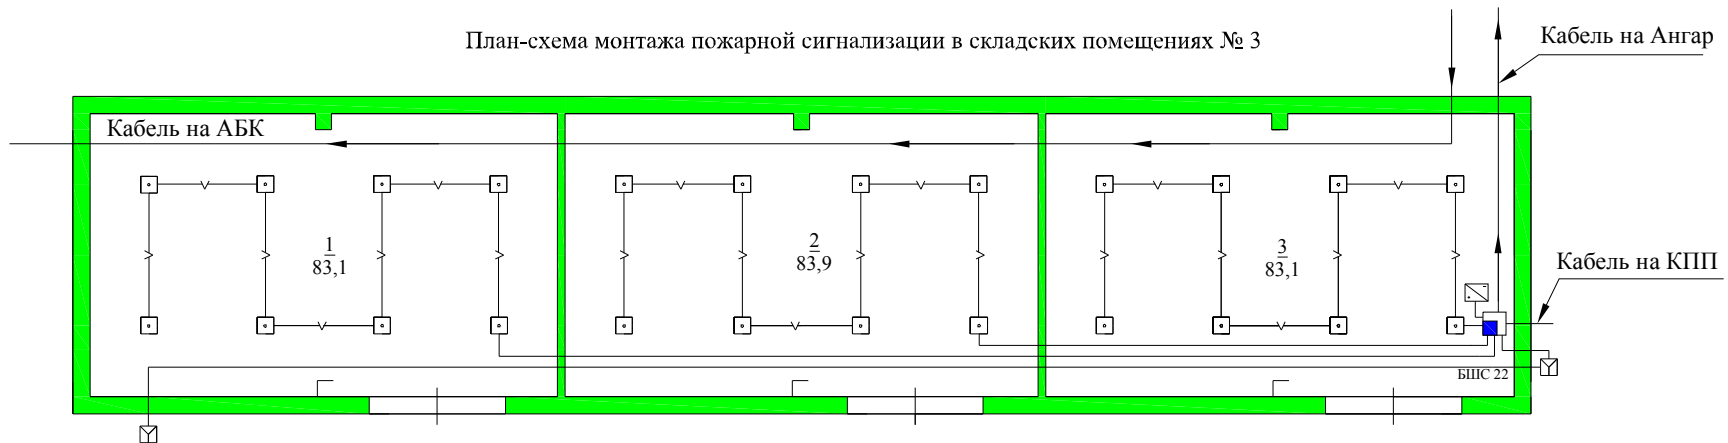


Условные обозначения:

- |   |                                 |       |                              |
|---|---------------------------------|-------|------------------------------|
| ☒ | – Извещатель пожарный, дымовой  | ☐     | – Светозвуковой оповещатель  |
| ⊕ | – Распределительная коробка     | Выход | – Световой указатель "Выход" |
| ☒ | – Извещатель пожарный, ручной   | —v—v— | – Пожарный шлейф             |
| ☐ | – Извещатель пожарный, тепловой | ■     | – БШС 4 "Карат"              |
|   |                                 | ☐     | – Блок питания               |




План-схема монтажа пожарной сигнализации в  
административном здании  
2-ой этаж

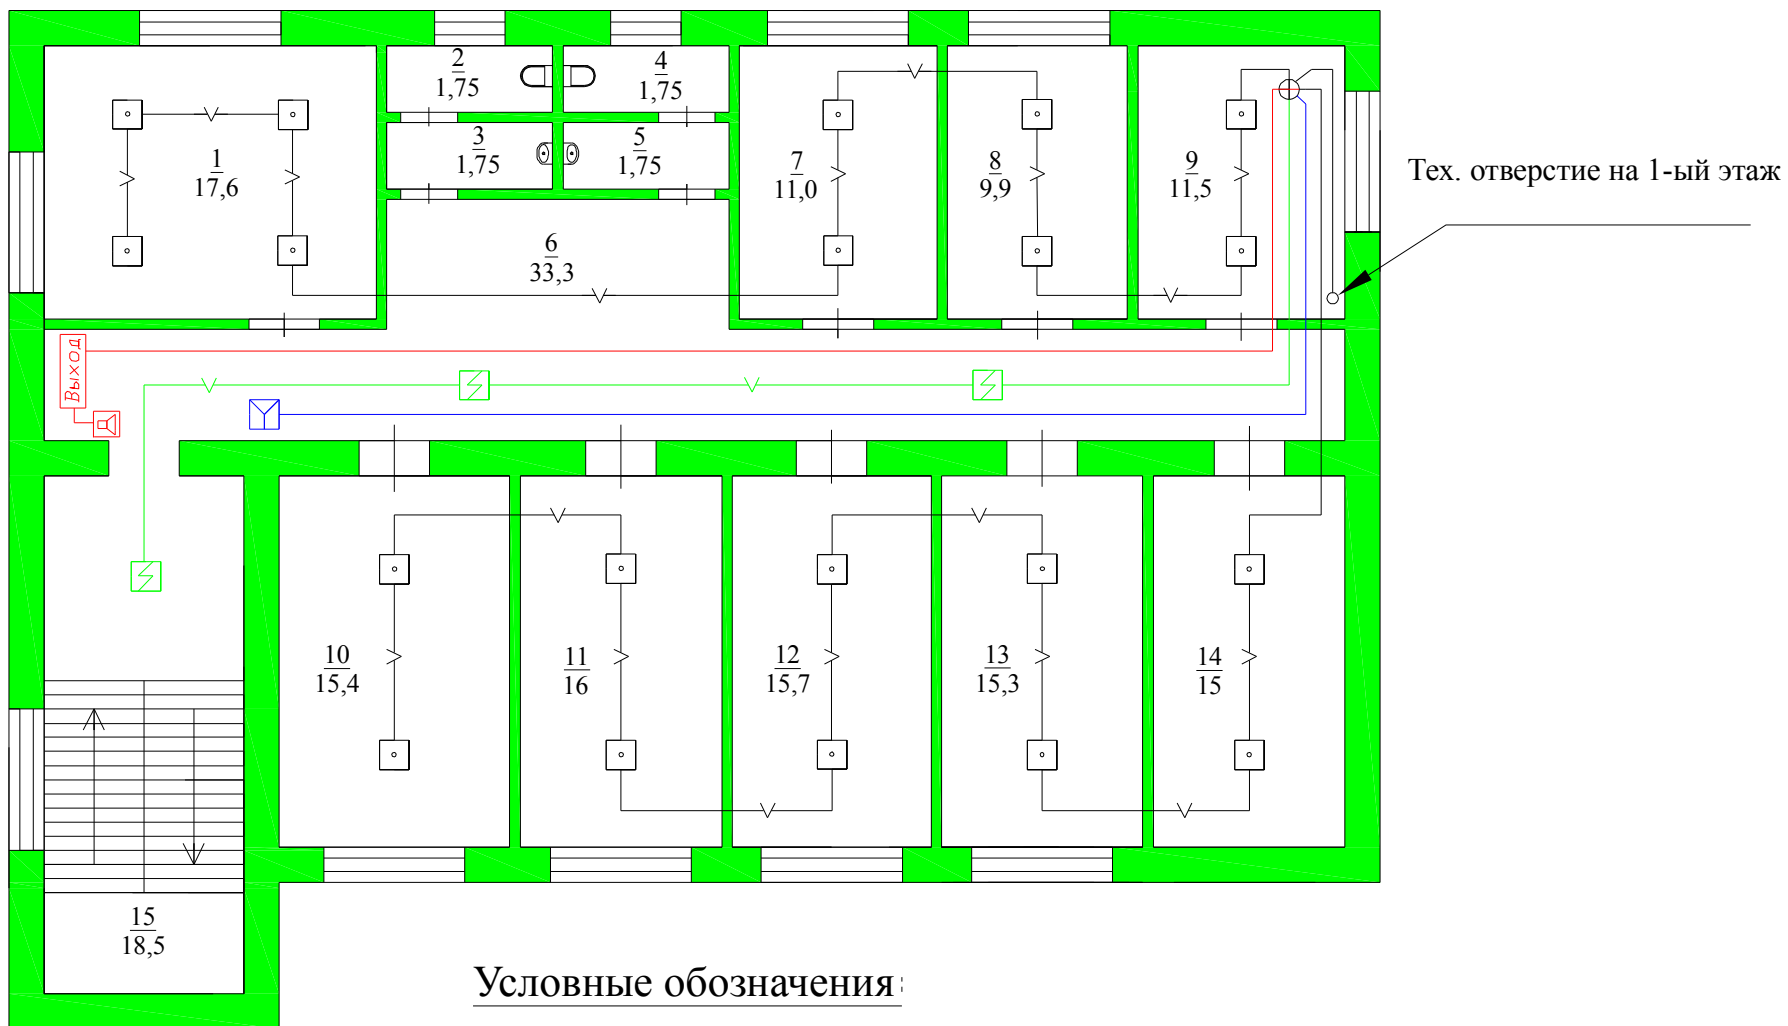

- ☒ – Извещатель пожарный, дымовой
- ⊕ – Распределительная коробка
- ☒ – Извещатель пожарный, ручной
- ◻◦ – Извещатель пожарный, тепловой

- ☒ – Светозвуковой оповещатель
- Выход – Световой указатель "Выход"
- ↘ – Пожарный шлейф

План-схема монтажа пожарной сигнализации в  
административном здании  
3-ий этаж

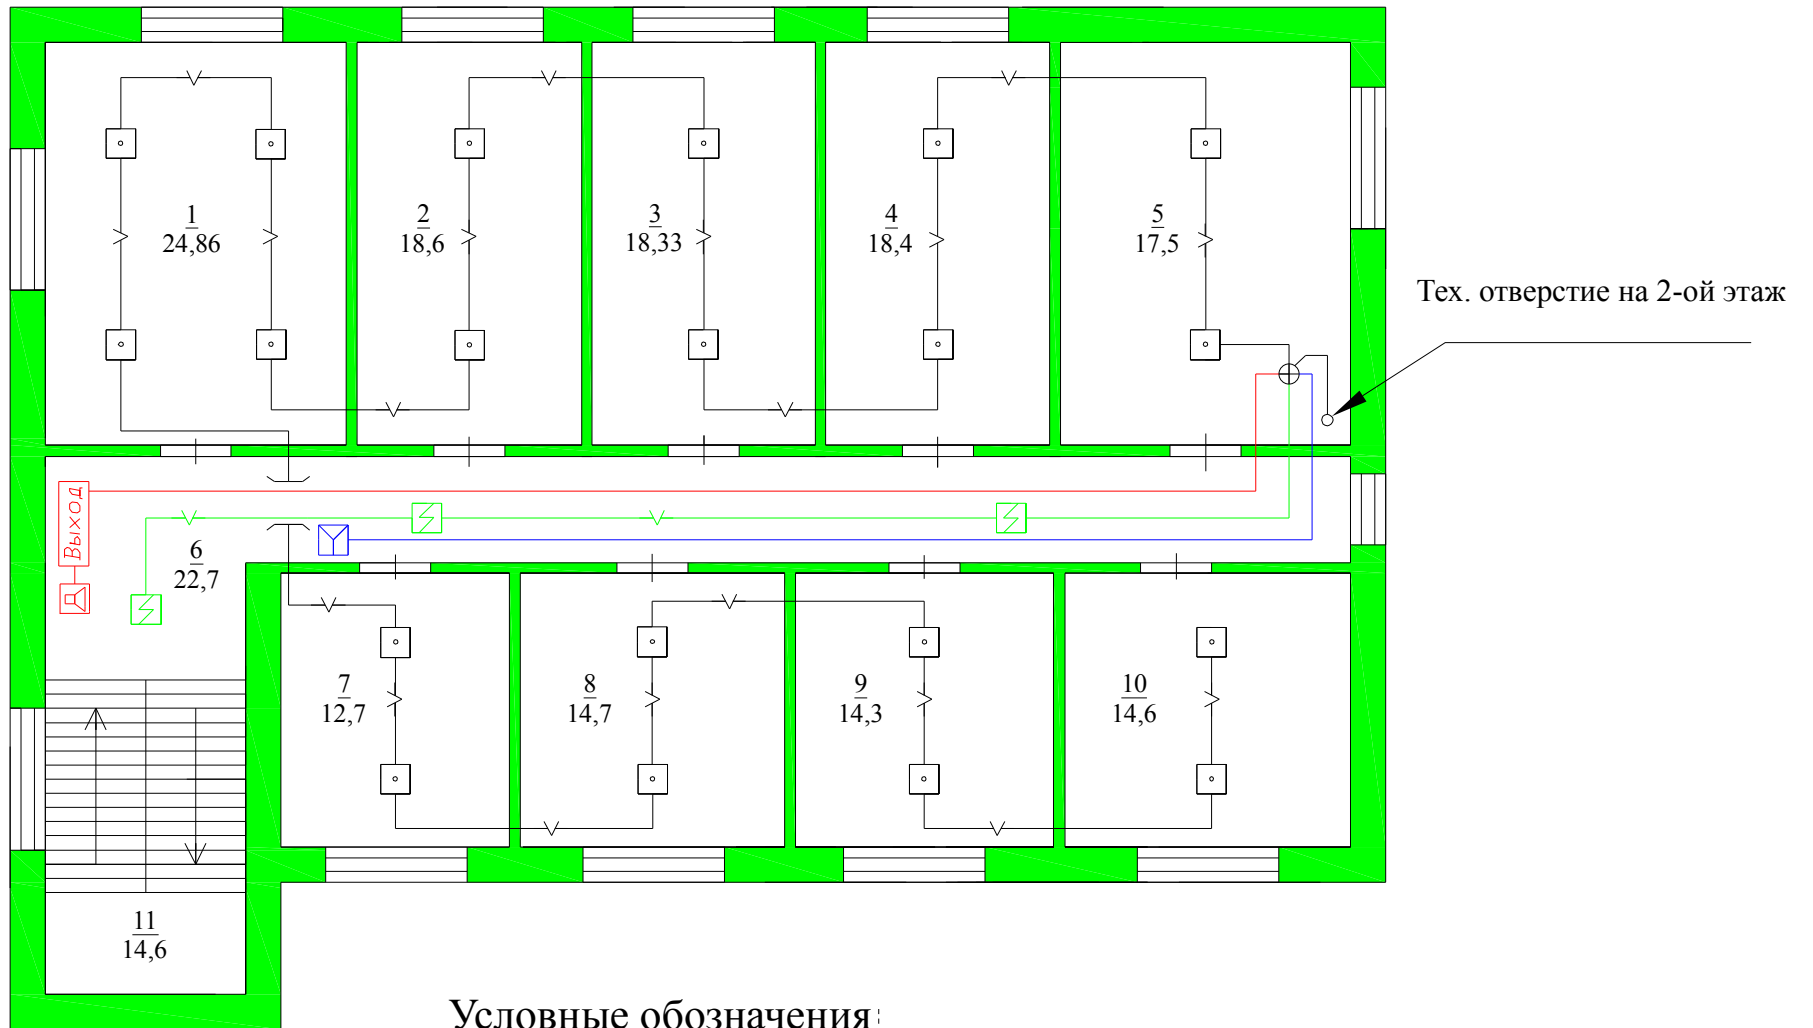


Условные обозначения:

- ☒ – Извещатель пожарный, дымовой
- ⊕ – Распределительная коробка
- ☒ – Извещатель пожарный, ручной
- ◻ – Извещатель пожарный, тепловой

- ☒ – Светозвуковой оповещатель
- Выход – Световой указатель "Выход"
- ∩ – Пожарный шлейф

План-схема монтажа пожарной сигнализации в  
административном здании  
Подвал

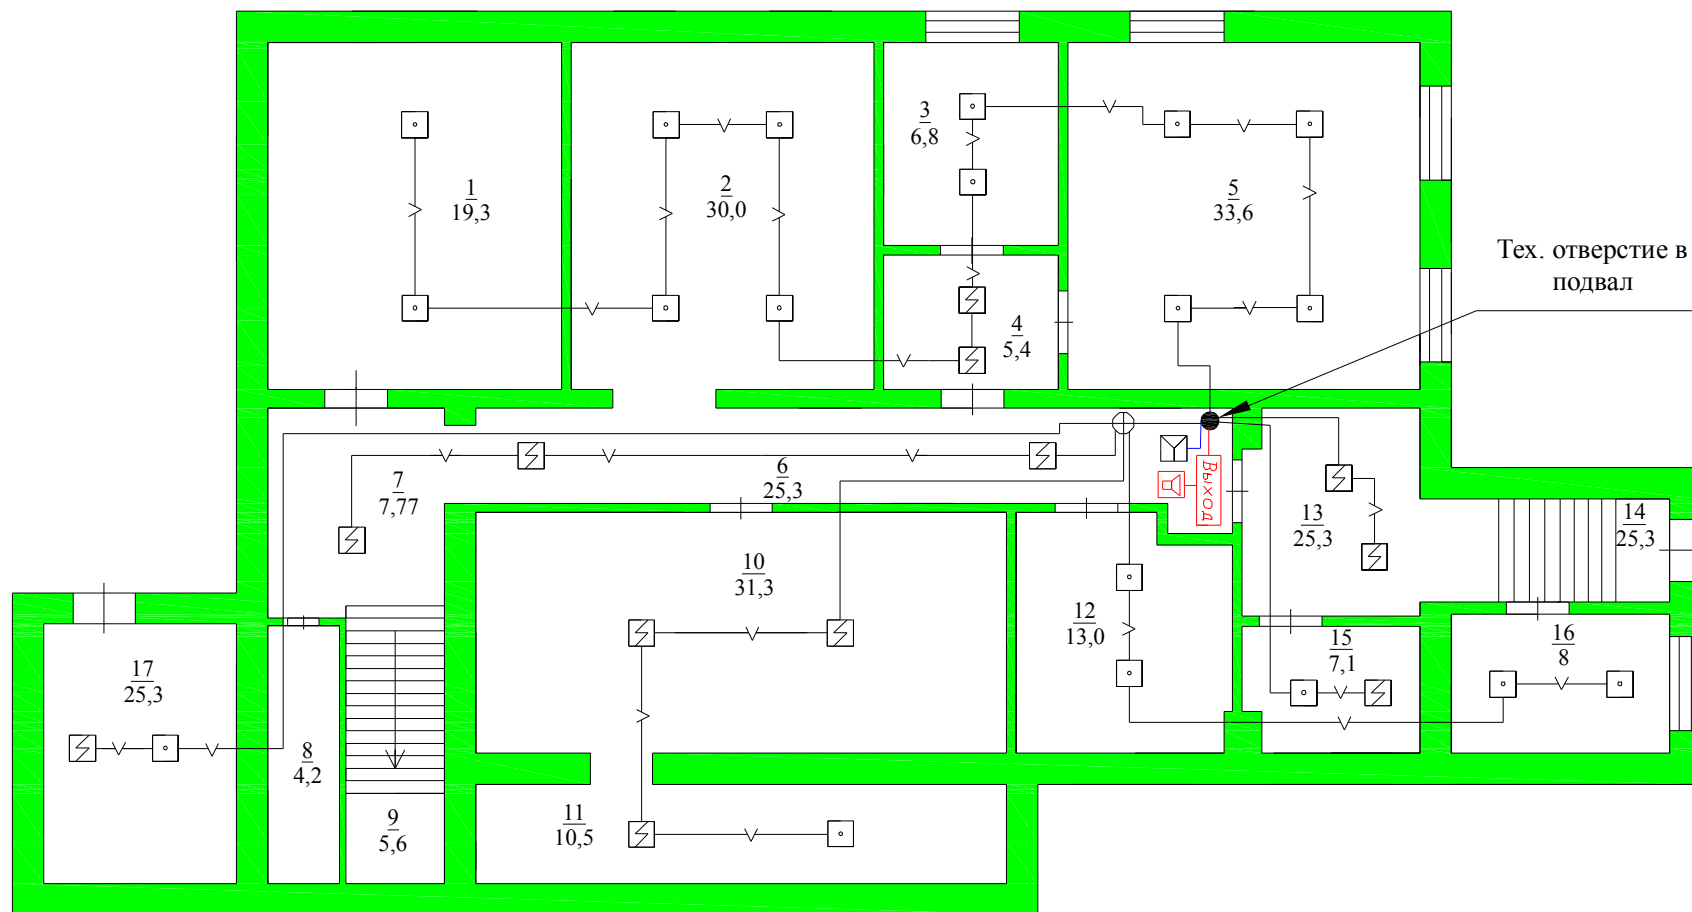


Условные обозначения:


- ☒ – Извещатель пожарный, дымовой
- ⊕ – Распределительная коробка
- ☒ – Извещатель пожарный, ручной
- ☐ – Извещатель пожарный, тепловой

- ☐ – Светозвуковой оповещатель
- Выход – Световой указатель "Выход"
- ↔ – Пожарный шлейф



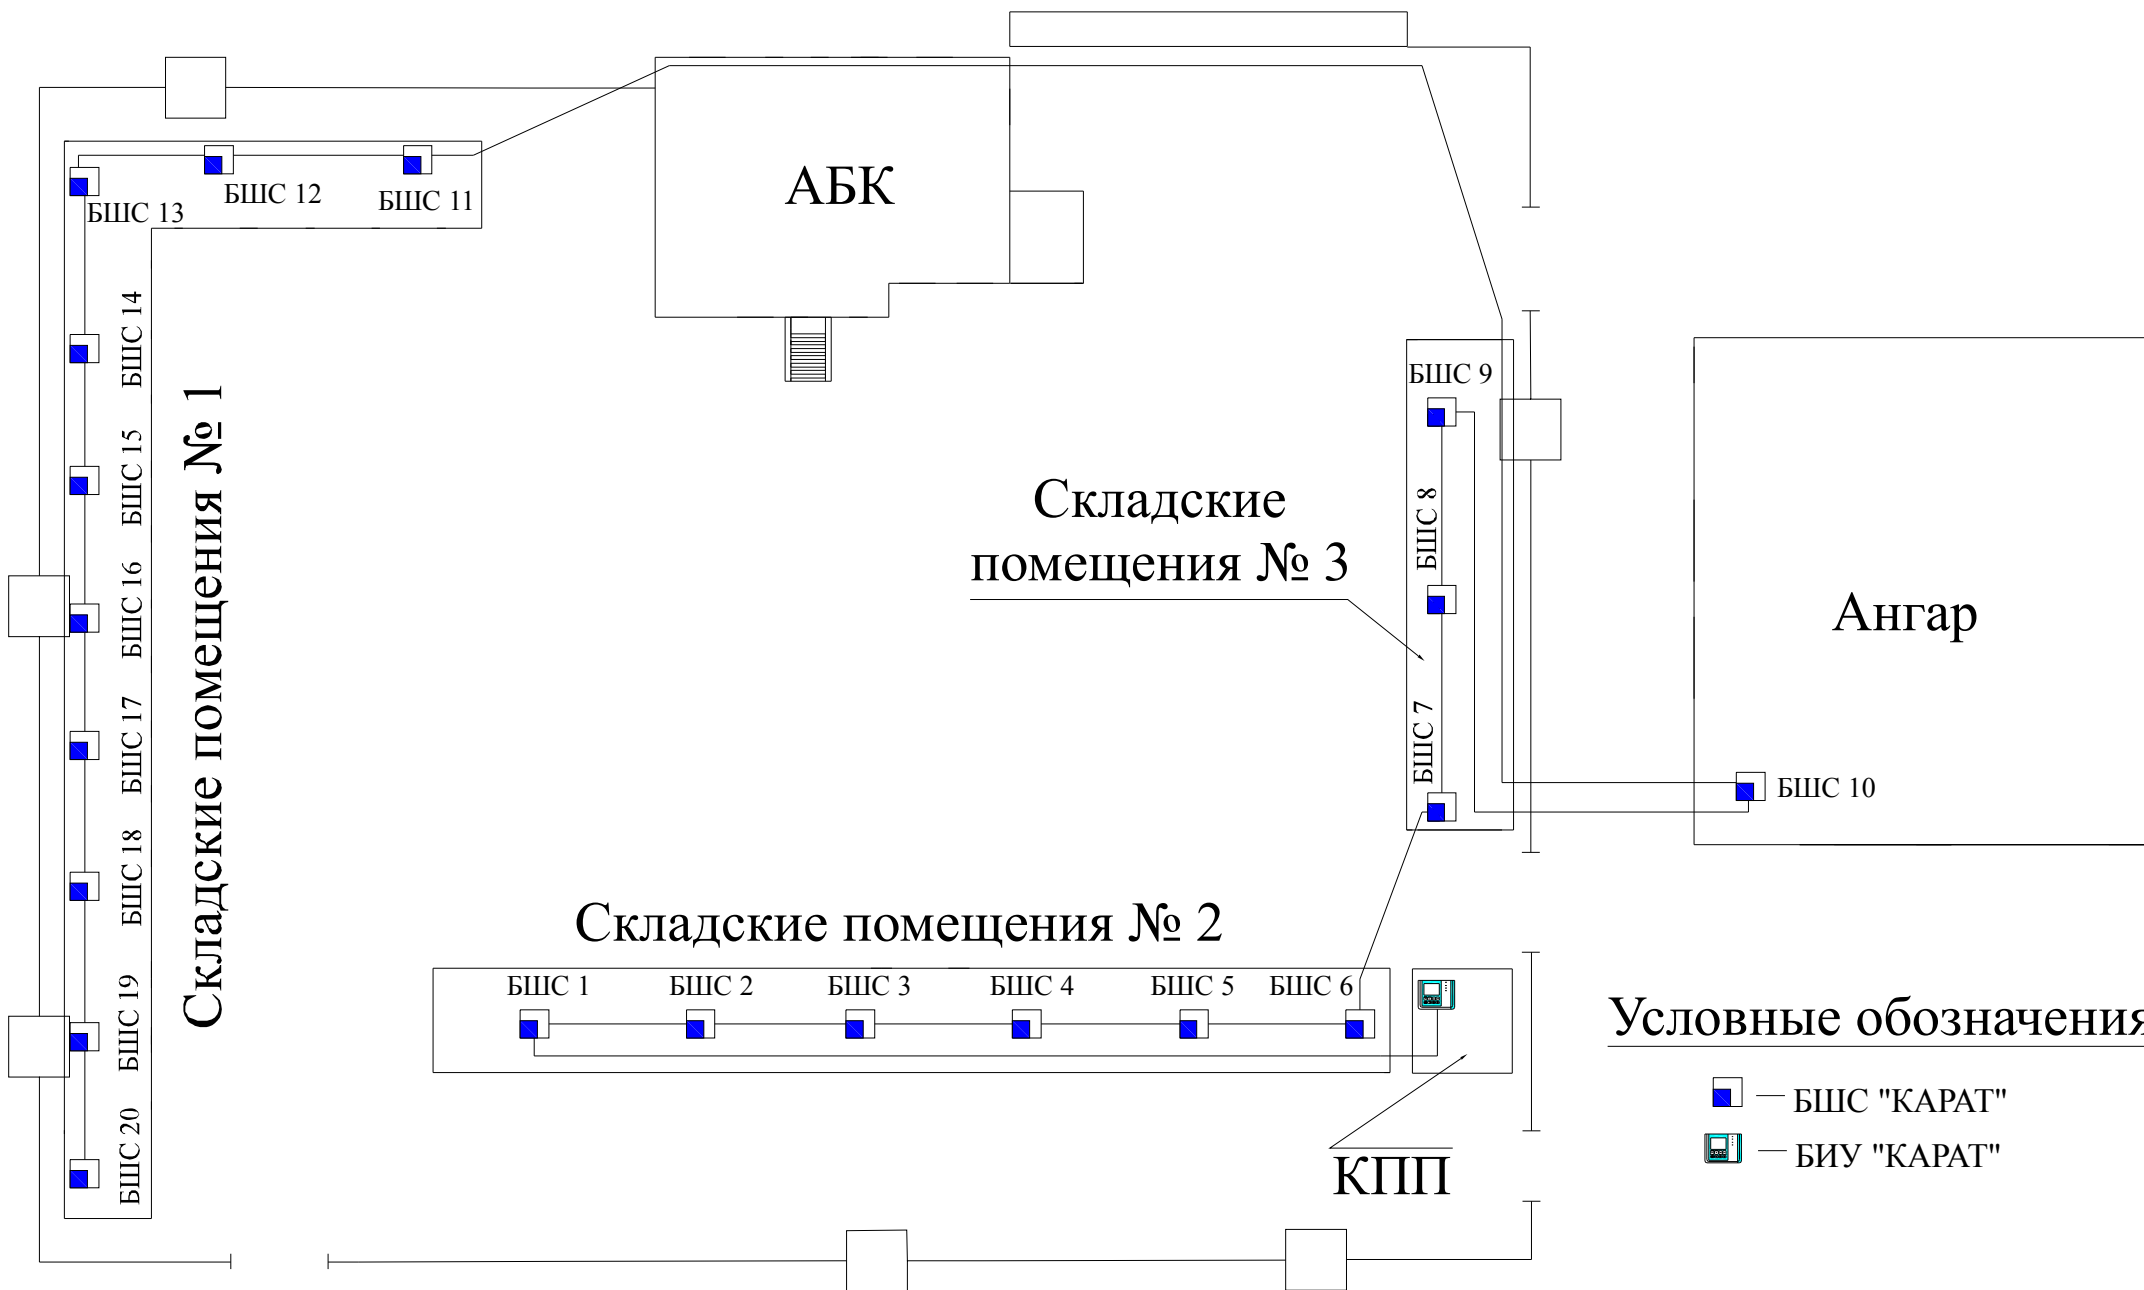

# Общий план рынка монтажа охранной сигнализации

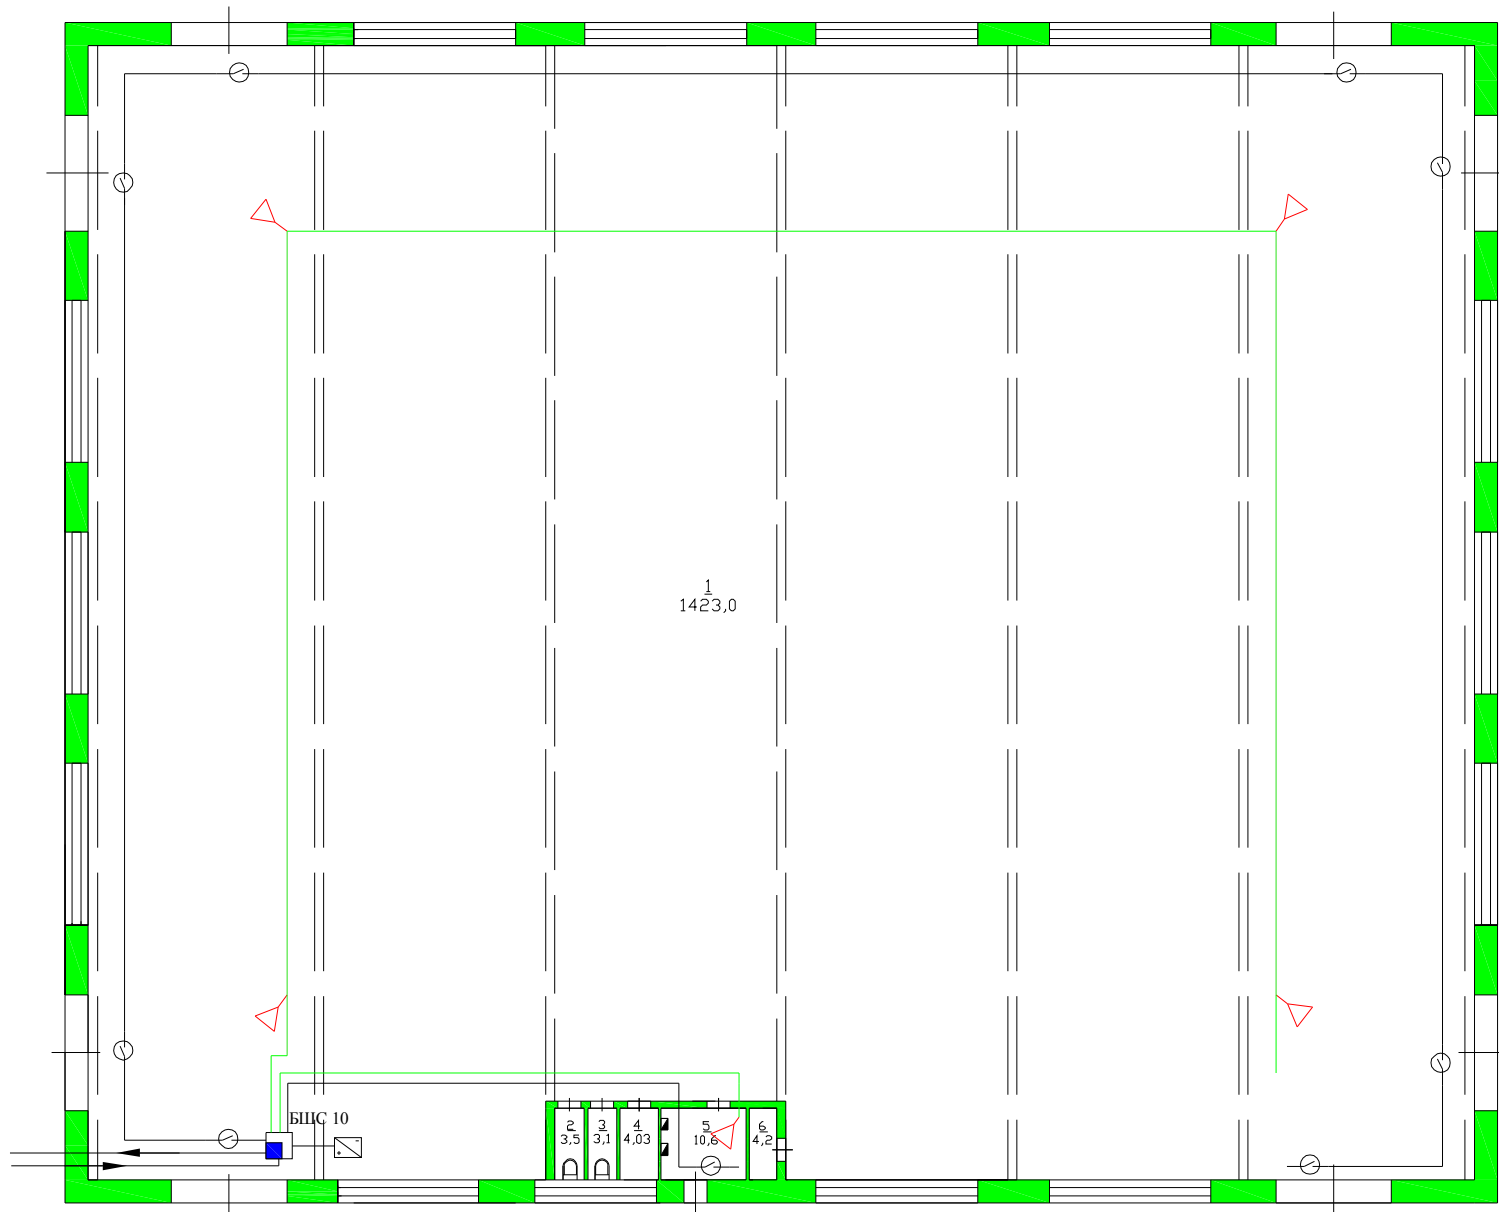


# План-схема монтажа охранной сигнализации в ангаре




## Условные обозначения:

-  - БШС 4 "Караг"
-  - Блок питания
-  - Датчик движения
-  - Магнитноконтактный извещатель


# План-схема монтажа охранной сигнализации в складских помещениях № 1

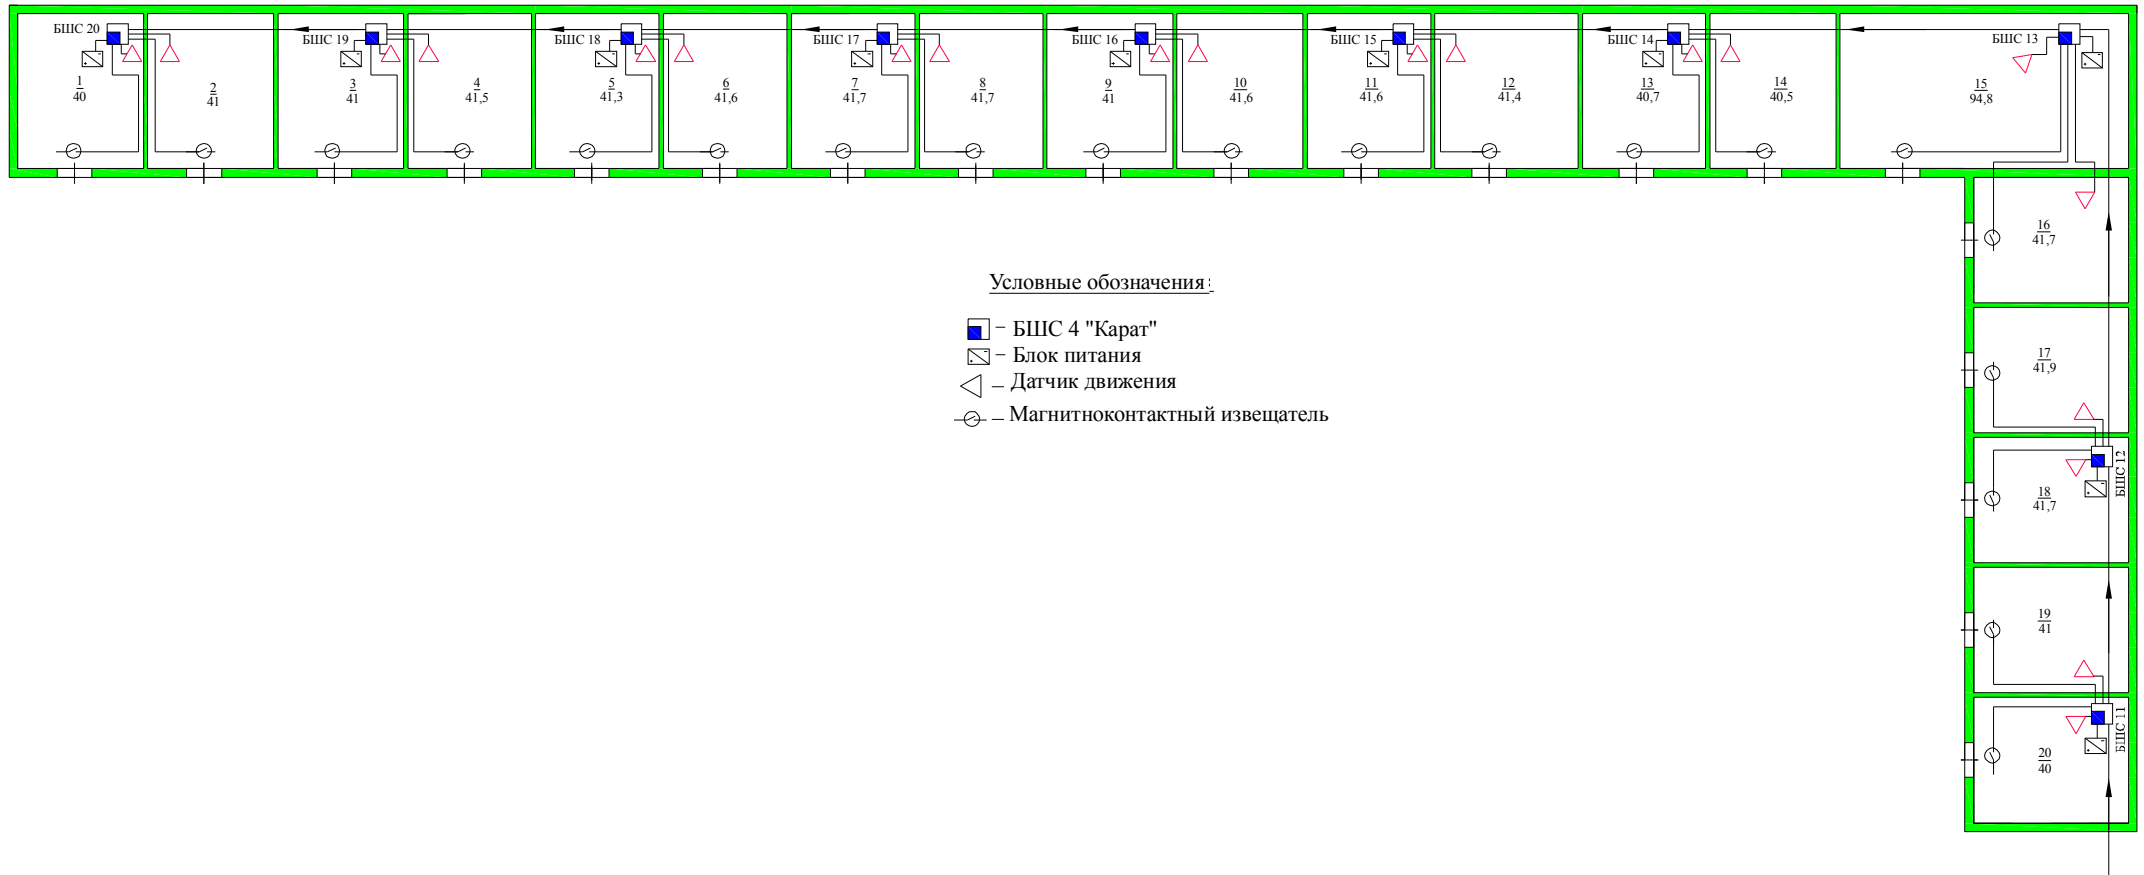

## План-схема монтажа охранной сигнализации в складских помещениях № 2

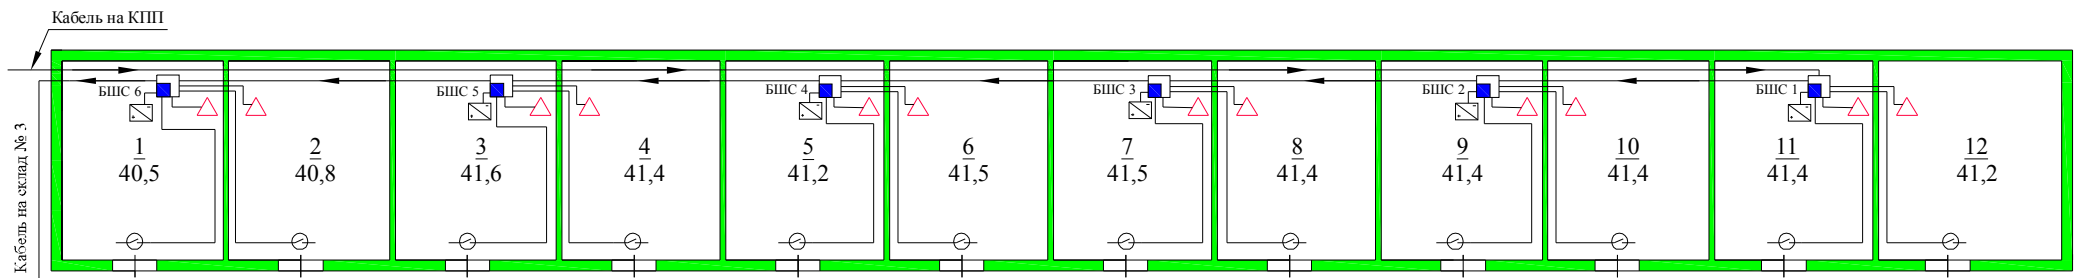


## План-схема монтажа охранной сигнализации в складских помещениях № 3

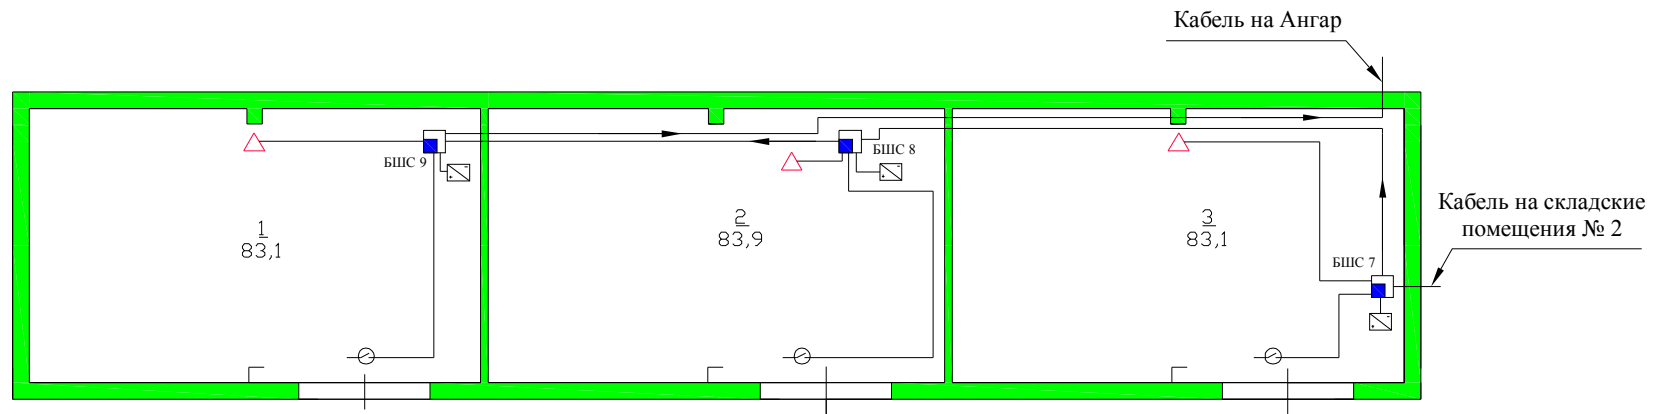

Условные обозначения:

- – БШС 4 "Карат"
- ▣ – Блок питания
- △ – Датчик движения
- ⊖ – Магнитноконтактный извещатель

# Система речевого оповещения

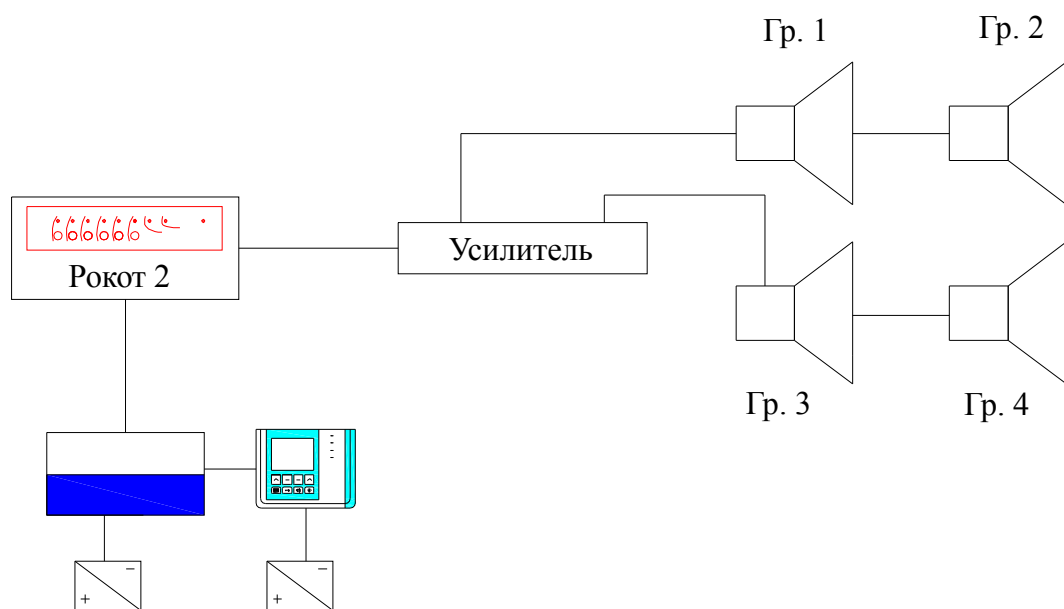


## Условные обозначения:



– БИУ "Карат"




– Блок питания

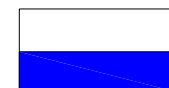


– ЦБ ППКОП "Карат"



– Прибор управления оповещением РОКОТ 2

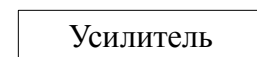

– Усилитель звуковой

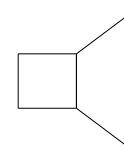

– Громкоговоритель